

Département de l'Allier
Commune de
BRESSOLLES




4b

PLAN DE ZONAGE
Planche Sud
Echelle: 1 / 5000



180, Rue Clément Ader
42153 BRESSOLLES
Tel. : 04 77 67 62 06
Email: urbanisme@bressolles.fr

P.L.U.

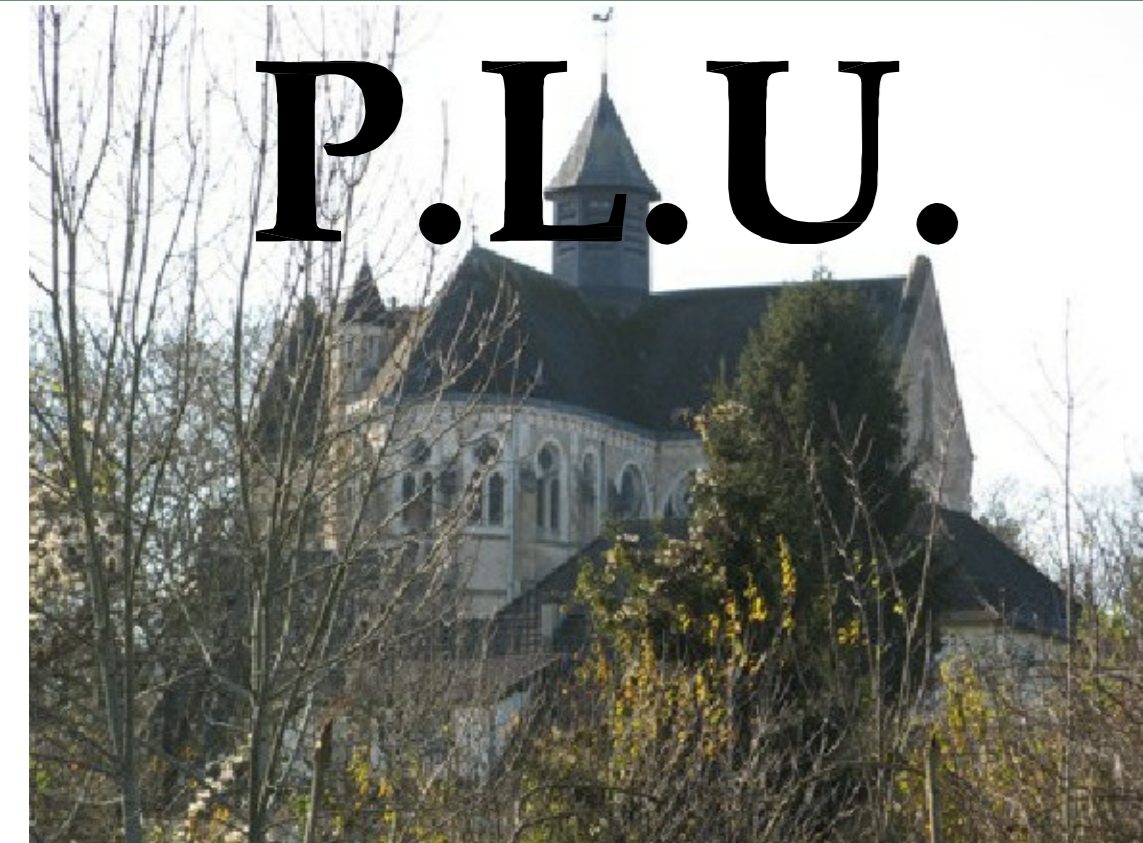

PLAN LOCAL D'URBANISME

Arrêt du projet de Plan Local d'Urbanisme le 16 Décembre 2010
Vu pour être annexé à la délibération du Conseil Municipal en date du 16 Décembre 2010

Approbation du Plan Local d'Urbanisme le
Vu pour être annexé à la délibération du Conseil Municipal en date du

REVISIONS ET MODIFICATIONS

Légende

- Limite de zones
- Sentiers piétonniers à conserver ou à créer
- Zone inondable
- Eléments remarquables du paysage repérés au titre de l'article L123-1.7° du Code de l'urbanisme
- Constructions nouvelles représentées graphiquement à titre indicatif

- UD Zone urbaine de densité moyenne
- A Zone agricole
- N Zone naturelle à protéger
- Nh Zone naturelle de taille et de capacité d'accueil limitées

